


SUPERSTRUCTURE

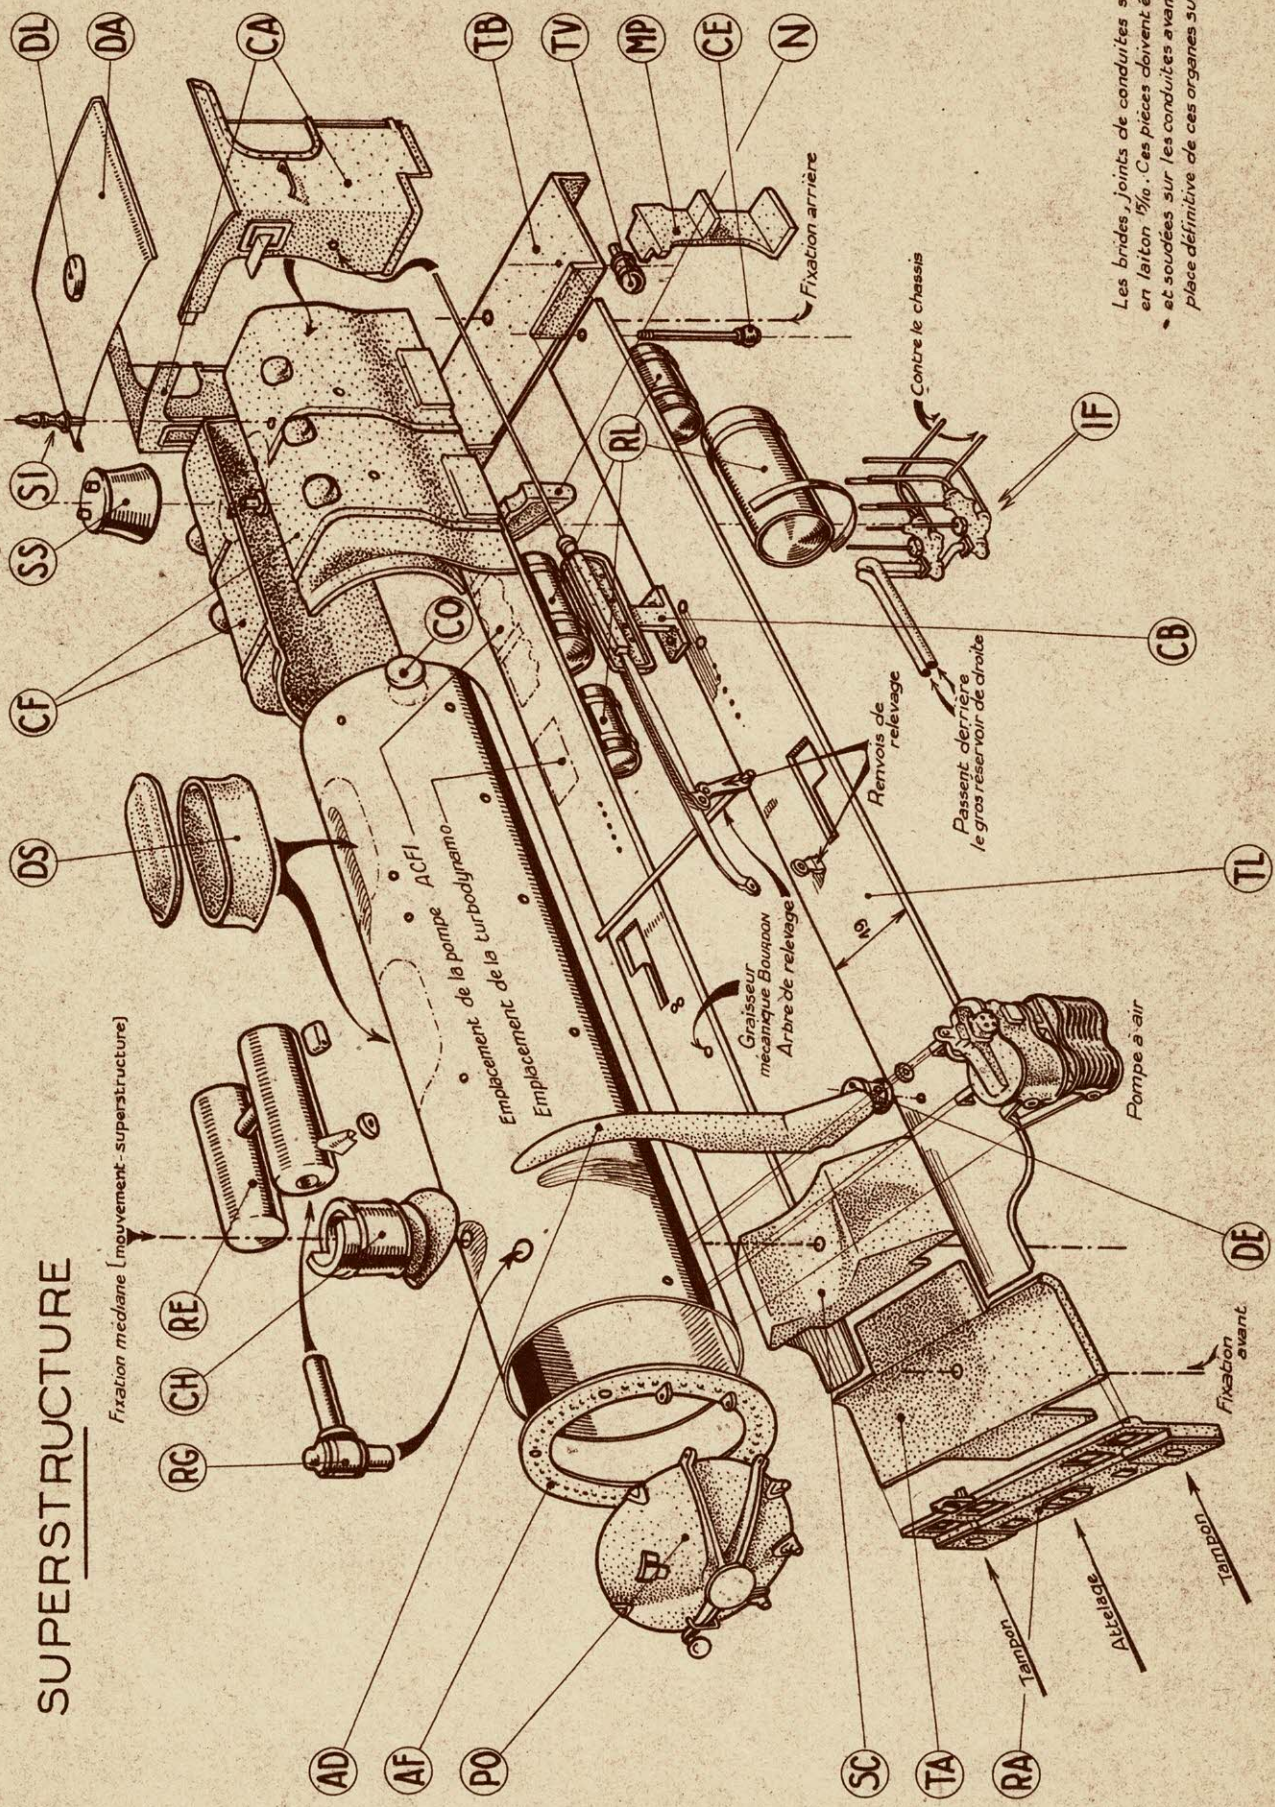

Les brides, joints de conduites sont à exécuter en laiton 15/10. Ces pièces doivent être enfilées et soudées sur les conduites avant la mise en place définitive de ces organes sur la superstructure.